


СХЕМА ОРГАНІЗАЦІЇ ДОРОЖЬОГО РУХУ НА ПЕРІОД РЕКОНСТРУКЦІЇ ТРАМВАЙНОГО ПЕРЕЇЗДУ НА ПЕРЕХРЕСТІ - М-Н КОНСТИТУЦІЇ - ПРОВ. ВІРМЕНСЬКИЙ

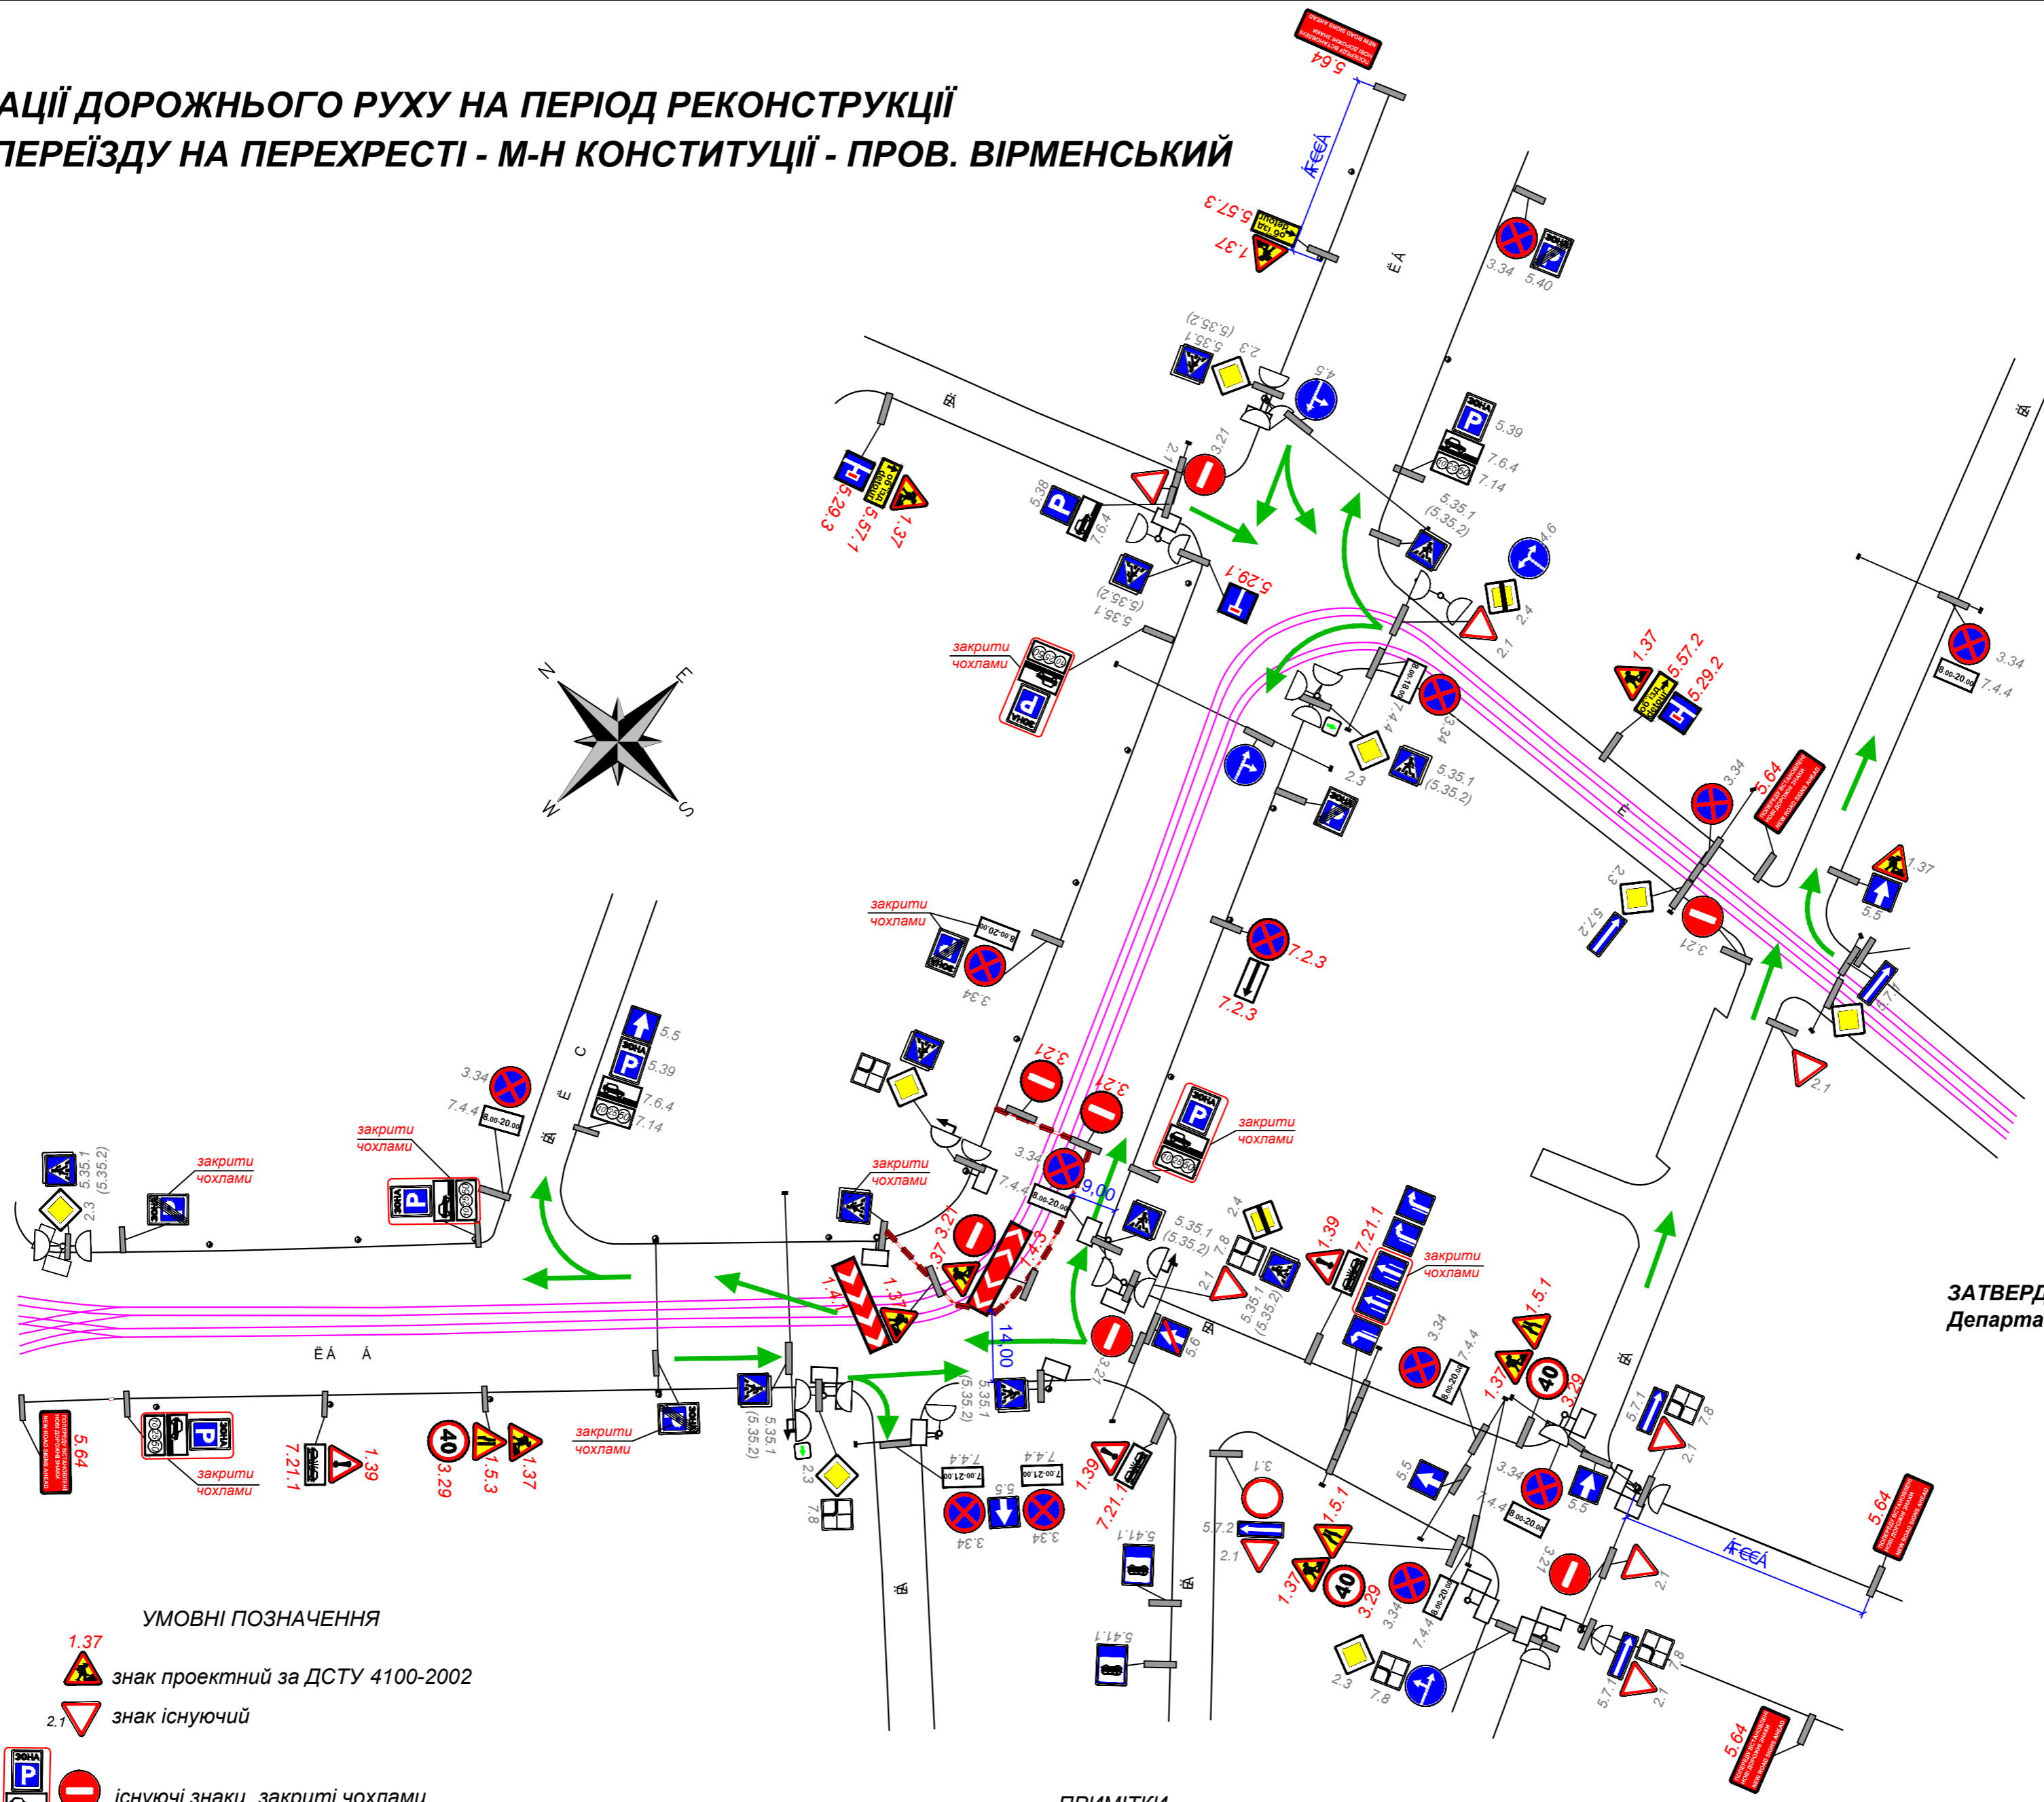

- УМОВНІ ПОЗНАЧЕННЯ**
- 1.37 знак проєктний за ДСТУ 4100-2002
 - 2.1 знак існуючий
 - існуючі знаки, закриті чохлами
 - місце встановлення дорожнього знаку
 - існуючі технічні засоби світлофорного регулювання
 - бар'єр водоналивний
 - сигнальна стрічка
 - напрямки руху транспорту

- ПРИМІТКИ**
1. Дорожні знаки, встановленні постійно і дія яких розповсюджується на ділянку виконання робіт, але протирічять прийнятій схемі організації дорожнього руху, повинні бути зняті або закриті чохлами.
 2. На період реконструкції трамвайного переїзду світлофорний об'єкт на перехресті м-н Конституції - пров. Вірменський - пров. Плетнівський перевести в режим жовтого мигання.

ЗАТВЕРДЖЕНО
Департамент транспорту Харківської міської ради

ПОГОЖДЕНО
УДАІ ГУ МВС України в Харківській області